


1-OJO AUKŠTO PATALPŲ EKSPLIKACIJA:

Nr.	PATALPOS	PLOTAS, m²
1a. Svečių namai (pastato dalis, turinti vertingųjų savybių)		
101	Vestibiulis	10,78
102	Laiptinė	----
107	Ventkamera	4,90
108	Laiptinė	----
PATALPŲ GRUPĖ Nr. 1		
103	Holas	11,18
104	Paslaugų pat.	27,66
105	Paslaugų pat.	145,47
105.1	Koridorius	4,20
105.2	WC	2,30
BENDRAS PLOTAS:		190.81
PATALPŲ GRUPĖ Nr. 2		
106	Paslaugų pat.	50,50
106.1	Koridorius	6,50
106.2	WC ŽN	5,80
106.3	WC	2,30
BENDRAS PLOTAS:		62.80
PATALPŲ GRUPĖ Nr. 3		
109	Paslaugų pat.	50,68
109.1	WC	2,35
BENDRAS PLOTAS:		53.03

Nr.	PATALPOS	PLOTAS, m²
1b. Svečių namai (vertingųjų savybių neturinti pastato dalis - priestatas)		
b.101	Bendras holas	17,60
b.102	Laiptai į rūsi	----
1	Apartamentas	36.50
b.111	Holas	10,90
b.112	Kambarys	21,20
b.113	Vonios kamb.	4,40
2	Apartamentas	51.30
b.121	Holas	13,40
b.122	Kambarys	19,60
b.123	Kambarys	13,60
b.124	Vonios kamb.	4,70
BENDRAS PLOTAS		105.40

Nr.	PATALPOS	PLOTAS, m²
2. Svečių namai (atskiras pastatas)		
2.101	Holas	23.40
2.102	Recepcija	9.00
2.103	Nešvarių skalbinių pat.	2.40
2.104	Kambarys	10.80
2.105	WC (ŽN)	4.50
2.106	Valytojo pat.	1.90
2.107	Koridorius	5.00
2.108	Recepcija	3.30
2.109	Kambarys	14.05
2.110	WC / dušas	3.40
2.111	Kambarys	7.30
2.112	WC / dušas	4.85
2.113	Holas	13.20
2.114	Personalo persirengimo p.	5.50
2.115	Švarių skalbinių pat.	5.00
2.116	Kambarys	21.70
2.117	Kambarys	14.05
2.118	WC	3.20
2.119	Ventkamera	6.80
BENDRAS PLOTAS		159,35

2. Formuojamas atskiras pastatas

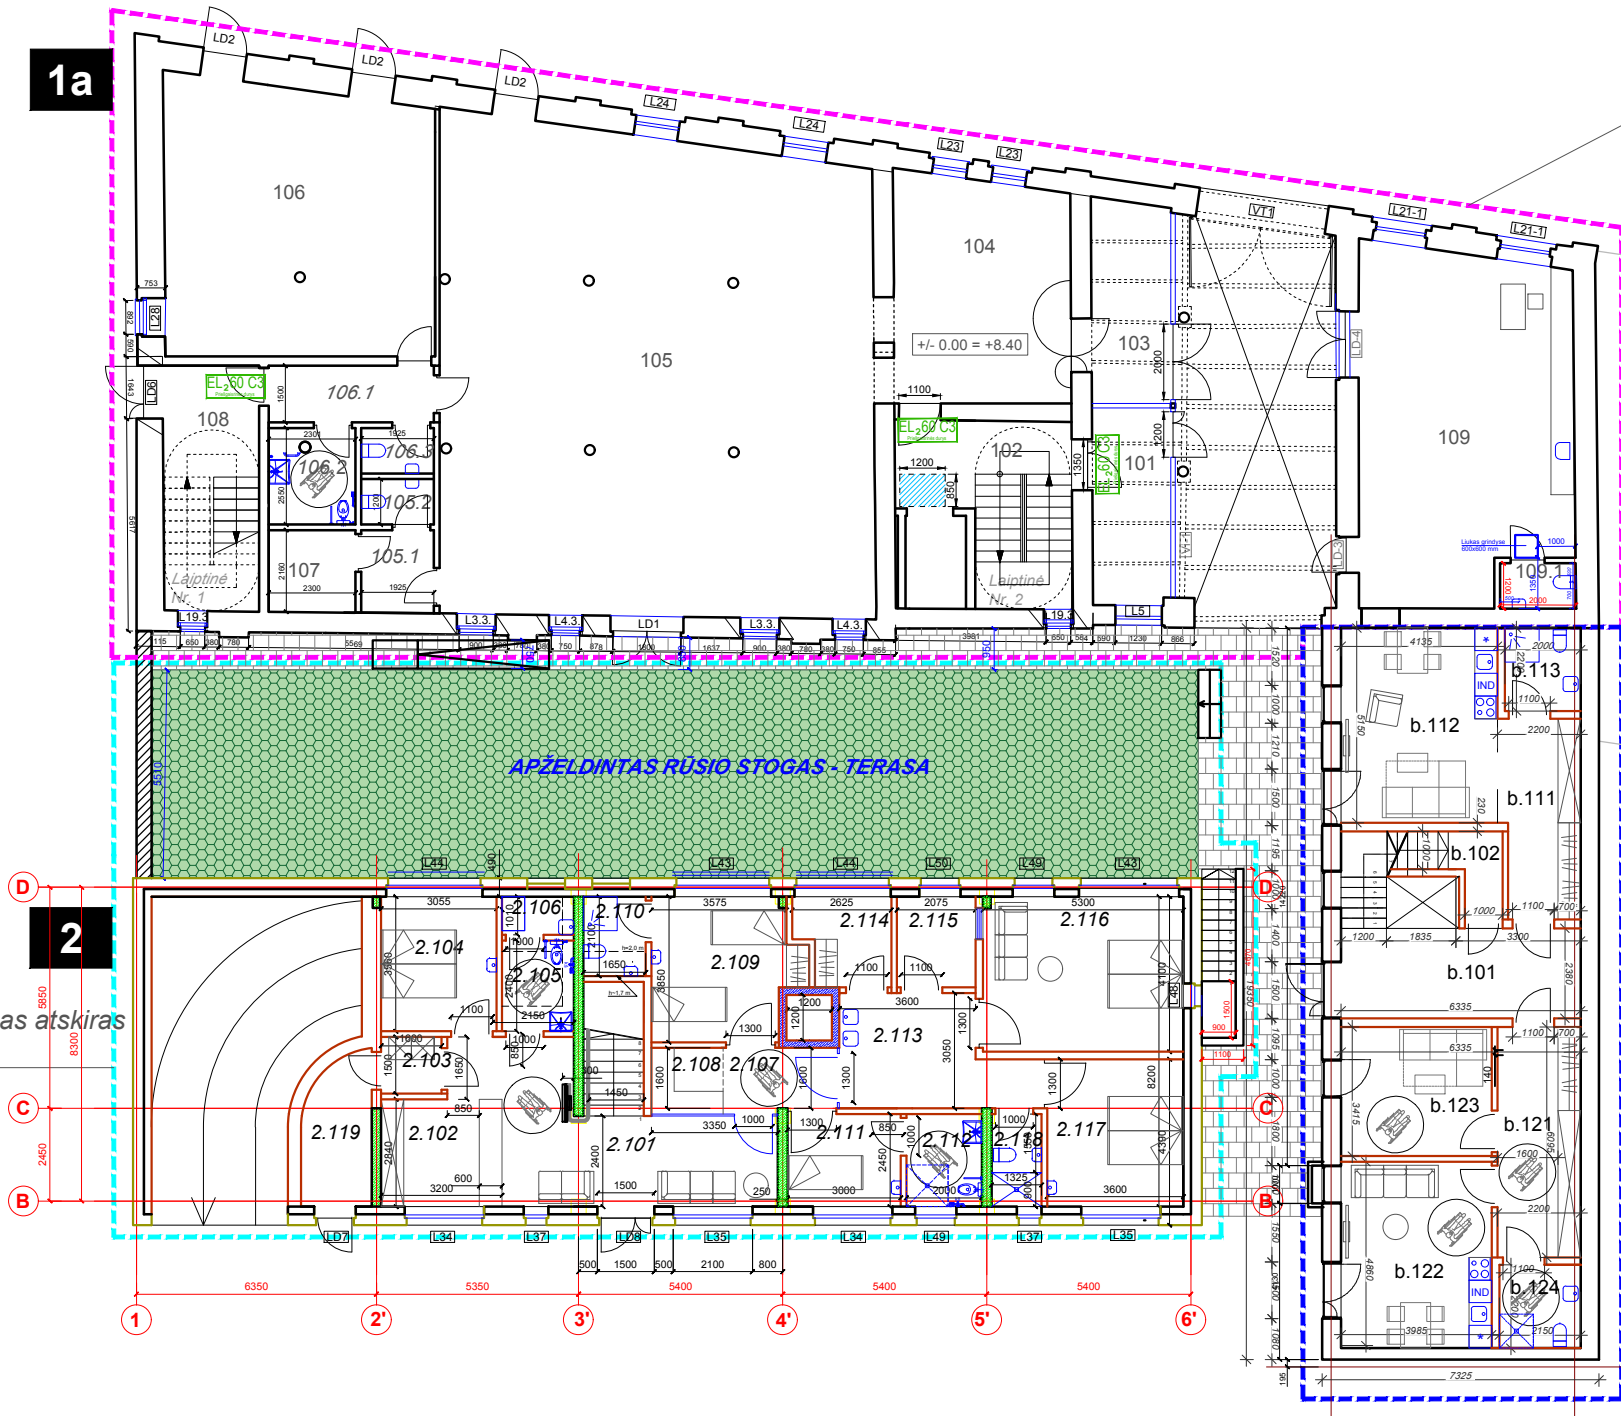

Pirmo aukšto planas

1a. Pastato dalis, turinti vertingųjų savybių.

Šaulių g. 23A

1b. Vertingųjų savybių neturinti pastato dalis - priestatas

SUTARTINIAI ŽYMĖJIMAI:

- 1a - Pastato dalis, turinti vertingųjų savybių
- 1b - Pastato dalis, neturinti vertingųjų savybių - priestatas
- 2 - Atskiras pastatas
- Rekonstrukcijos metu panaudojama esama mūro siena

PASTABOS:

- Tvarkomieji paveldosaugos darbai konkretizuoti ir detalizuoti paveldo tvarkybos darbų projekte, yra gautas atskiras leidimas paveldosogaus darbams.
- Vertingųjų savybių turinčioje pastato dalyje tvarkomieji paveldosaugos darbai vykdomi, vadovaujantis paveldo tvarkybos reglamentu - PTR - nustatyta tvarka. Šiame projekte numatomi tvarkomieji statybos darbai - TSD - vykdomi, vadovaujantis Statybos įstatymo nurodytais reikalavimais.
- Atliekant tvarkomuosius statybos darbus būtina nepažeisti pastato vertingųjų savybių bei vadovautis PTD projektu.

0	2024	Statybai, su neesminiais pakeitimais pagal statytojo patikslintą projektavimo užduotį		
Laida	Data	Laidos statusas. Keitimo priežastis (jei taikoma)		
Kv. dok. Nr.		uparchitektai		
A 473,NKP 0665	PV, PDV	Snieguolė Stripinienė	PROJEKTAS Spirito - alaus gamyklos statinių komplekso (KVR 25107) Šaulių g. 25, H. Manto g. 38, Klaipėdoje, rekonstravimo, kapitalinio remonto, pritaikant viešbučių, paslaugų, gydymo, administracinei paskirčiai, projektas. 2 etapas	
BK024890	Arch.	Jūratė Usanova	Alaus daryklos (KVR 25109), dabar - gamyklos (un. Nr. 2180-0000-2011), rekonstravimas, pritaikant viešbučių paskirčiai	
A 1891	Arch.	Gintautas Datkūnas	BREŽINYS	
			Pirmo aukšto planas	
			M 1:200	Laida
				0
LT	Statytojas:	Clinicus Klaipėda, UAB	2016-10-03-DP-1.B-02	Lapas
				Lapų
				1
				1