


2-OJO AUKŠTO PATALPŲ EKSPLIKACIJA:

Nr.	PATALPOS	PLOTAS, M ²
1a. Svečių namai (pastato dalis, turinti vertingųjų savybių)		
201	Holas - bendravimo erdvė	208,00
202	WC (ŽN)	6,30
203	Ventkamera	6,80
203.1.	WC	2,20
204	Holas	27,29
205	WC	3,81
205.1.	WC	1,73
205.2.	WC	1,74
206	Holas - bendravimo erdvė	116,61
BENDRAS PLOTAS		374.48

Nr.	PATALPOS	PLOTAS, m ²
1b. Svečių namai (vertingųjų savybių neturinti pastato dalis - priestatas)		
b.201	Holas	7,40
3	Apartamentas	36.20
b.231	Holas	10,60
b.232	Kambarys	21,20
b.233	Vonios kamb.	4,40
4	Apartamentas	57.70
b.241	Holas	12,60
b.242	Kambarys	14,80
b.243	Kambarys	10,90
b.244	Kambarys	15,00
b.245	Vonios kamb.	4,40
BENDRAS PLOTAS		101.30

Nr.	PATALPOS	PLOTAS, m ²
2. Svečių namai (atskiras pastatas)		
2.201	Holas	13.10
2.202	Koridorius	15.70
2.203	Kambarys	19.00
2.204	Kambarys	13.50
2.205	WC	2.90
2.206	Valgomasis / virtuvė	11.60
2.207	Personalo persirengimo pat.	7.10
2.208	WC / dušas (personalo)	2.60
2.209	Koridorius	24.70
2.210	Kambarys	19.10
2.211	Nešvarių skalbinių pat.	2.30
2.212	Kambarys	9.70
2.213	Kambarys	8.10
2.214	Kambarys	19.30
2.215	Kambarys	18.70
2.216	WC (ŽN)	4.85
BENDRAS PLOTAS		192.25

2. Formuojamas atskiras pastatas

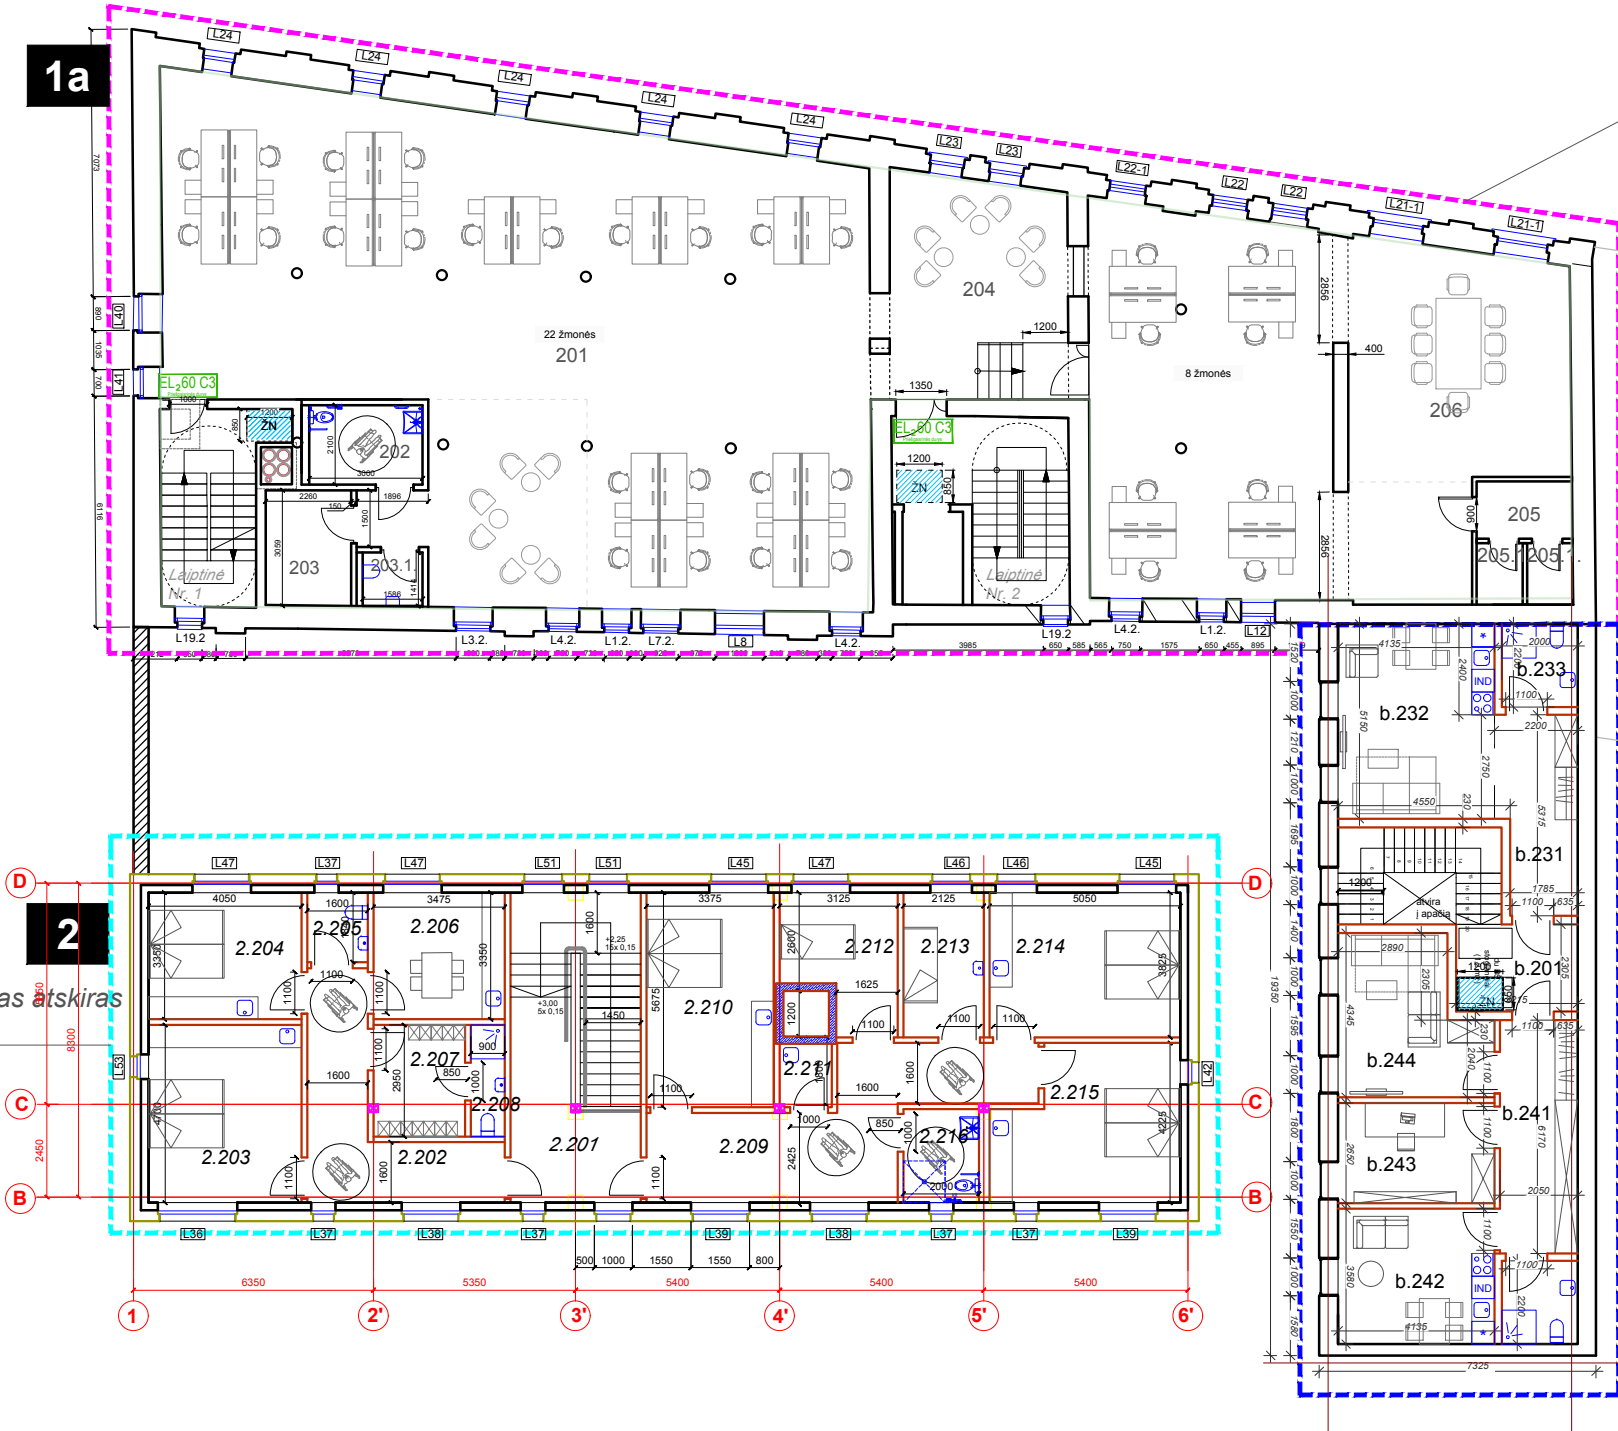

Antro aukšto planas

1a. Pastato dalis, turinti vertingųjų savybių.

Šaulių g. 23A

1b. Vertingųjų savybių neturinti pastato dalis - priestatas

SUTARTINIAI ŽYMĖJIMAI:

- 1a - Pastato dalis, turinti vertingųjų savybių
- 1b - Pastato dalis, neturinti vertingųjų savybių - priestatas
- 2 - Atskiras pastatas
- Rekonstrukcijos metu panaudojama esama mūro siena

PASTABOS:

- Tvarkomieji paveldosaugos darbai konkretizuoti ir detalizuoti paveldo tvarkybos darbų projekte, yra gautas atskiras leidimas paveldosogaus darbams.
- Vertingųjų savybių turinčioje pastato dalyje tvarkomieji paveldosaugos darbai vykdomi, vadovaujantis paveldo tvarkybos reglamentu - PTR - nustatyta tvarka. Šiame projekte numatomi tvarkomieji statybos darbai - TSD - vykdomi, vadovaujantis Statybos įstatymo nurodytais reikalavimais.
- Atliekant tvarkomuosius statybos darbus būtina nepažeisti pastato vertingųjų savybių bei vadovautis PTD projektu.

0	2024	Statybai, su neesminiais pakeitimais pagal statytojo patikslintą projektavimo užduotį		
Laida	Data	Laidos statusas. Keitimo priežastis (jei taikoma)		
Kv. dok. Nr.		uparchitektai		
A 473,NKP 0665	PV, PDV	Snieguolė Stripinienė	PROJEKTAS Spirito - alaus gamyklos statinių komplekso (KVR 25107) Šaulių g. 25, H. Manto g. 38, Klaipėdoje, rekonstravimo, kapitalinio remonto, pritaikant viešbučių, paslaugų, gydymo, administracinei paskirčiai, projektas. 2 etapas	
BK024890	Arch.	Jūratė Usanova	Alaus daryklos (KVR 25109), dabar - gamyklos (un. Nr. 2180-0000-2011), rekonstravimas, pritaikant viešbučių paskirčiai	
A 1891	Arch.	Gintautas Datkūnas		
			BRĖŽINYS	
			Antro aukšto planas	
			M 1:200	
			Laida	
			0	
LT	Statytojas:	Clinicus Klaipėda, UAB	2016-10-03-DP-1.B-03	
			Lapas	Lapų
			1	1