


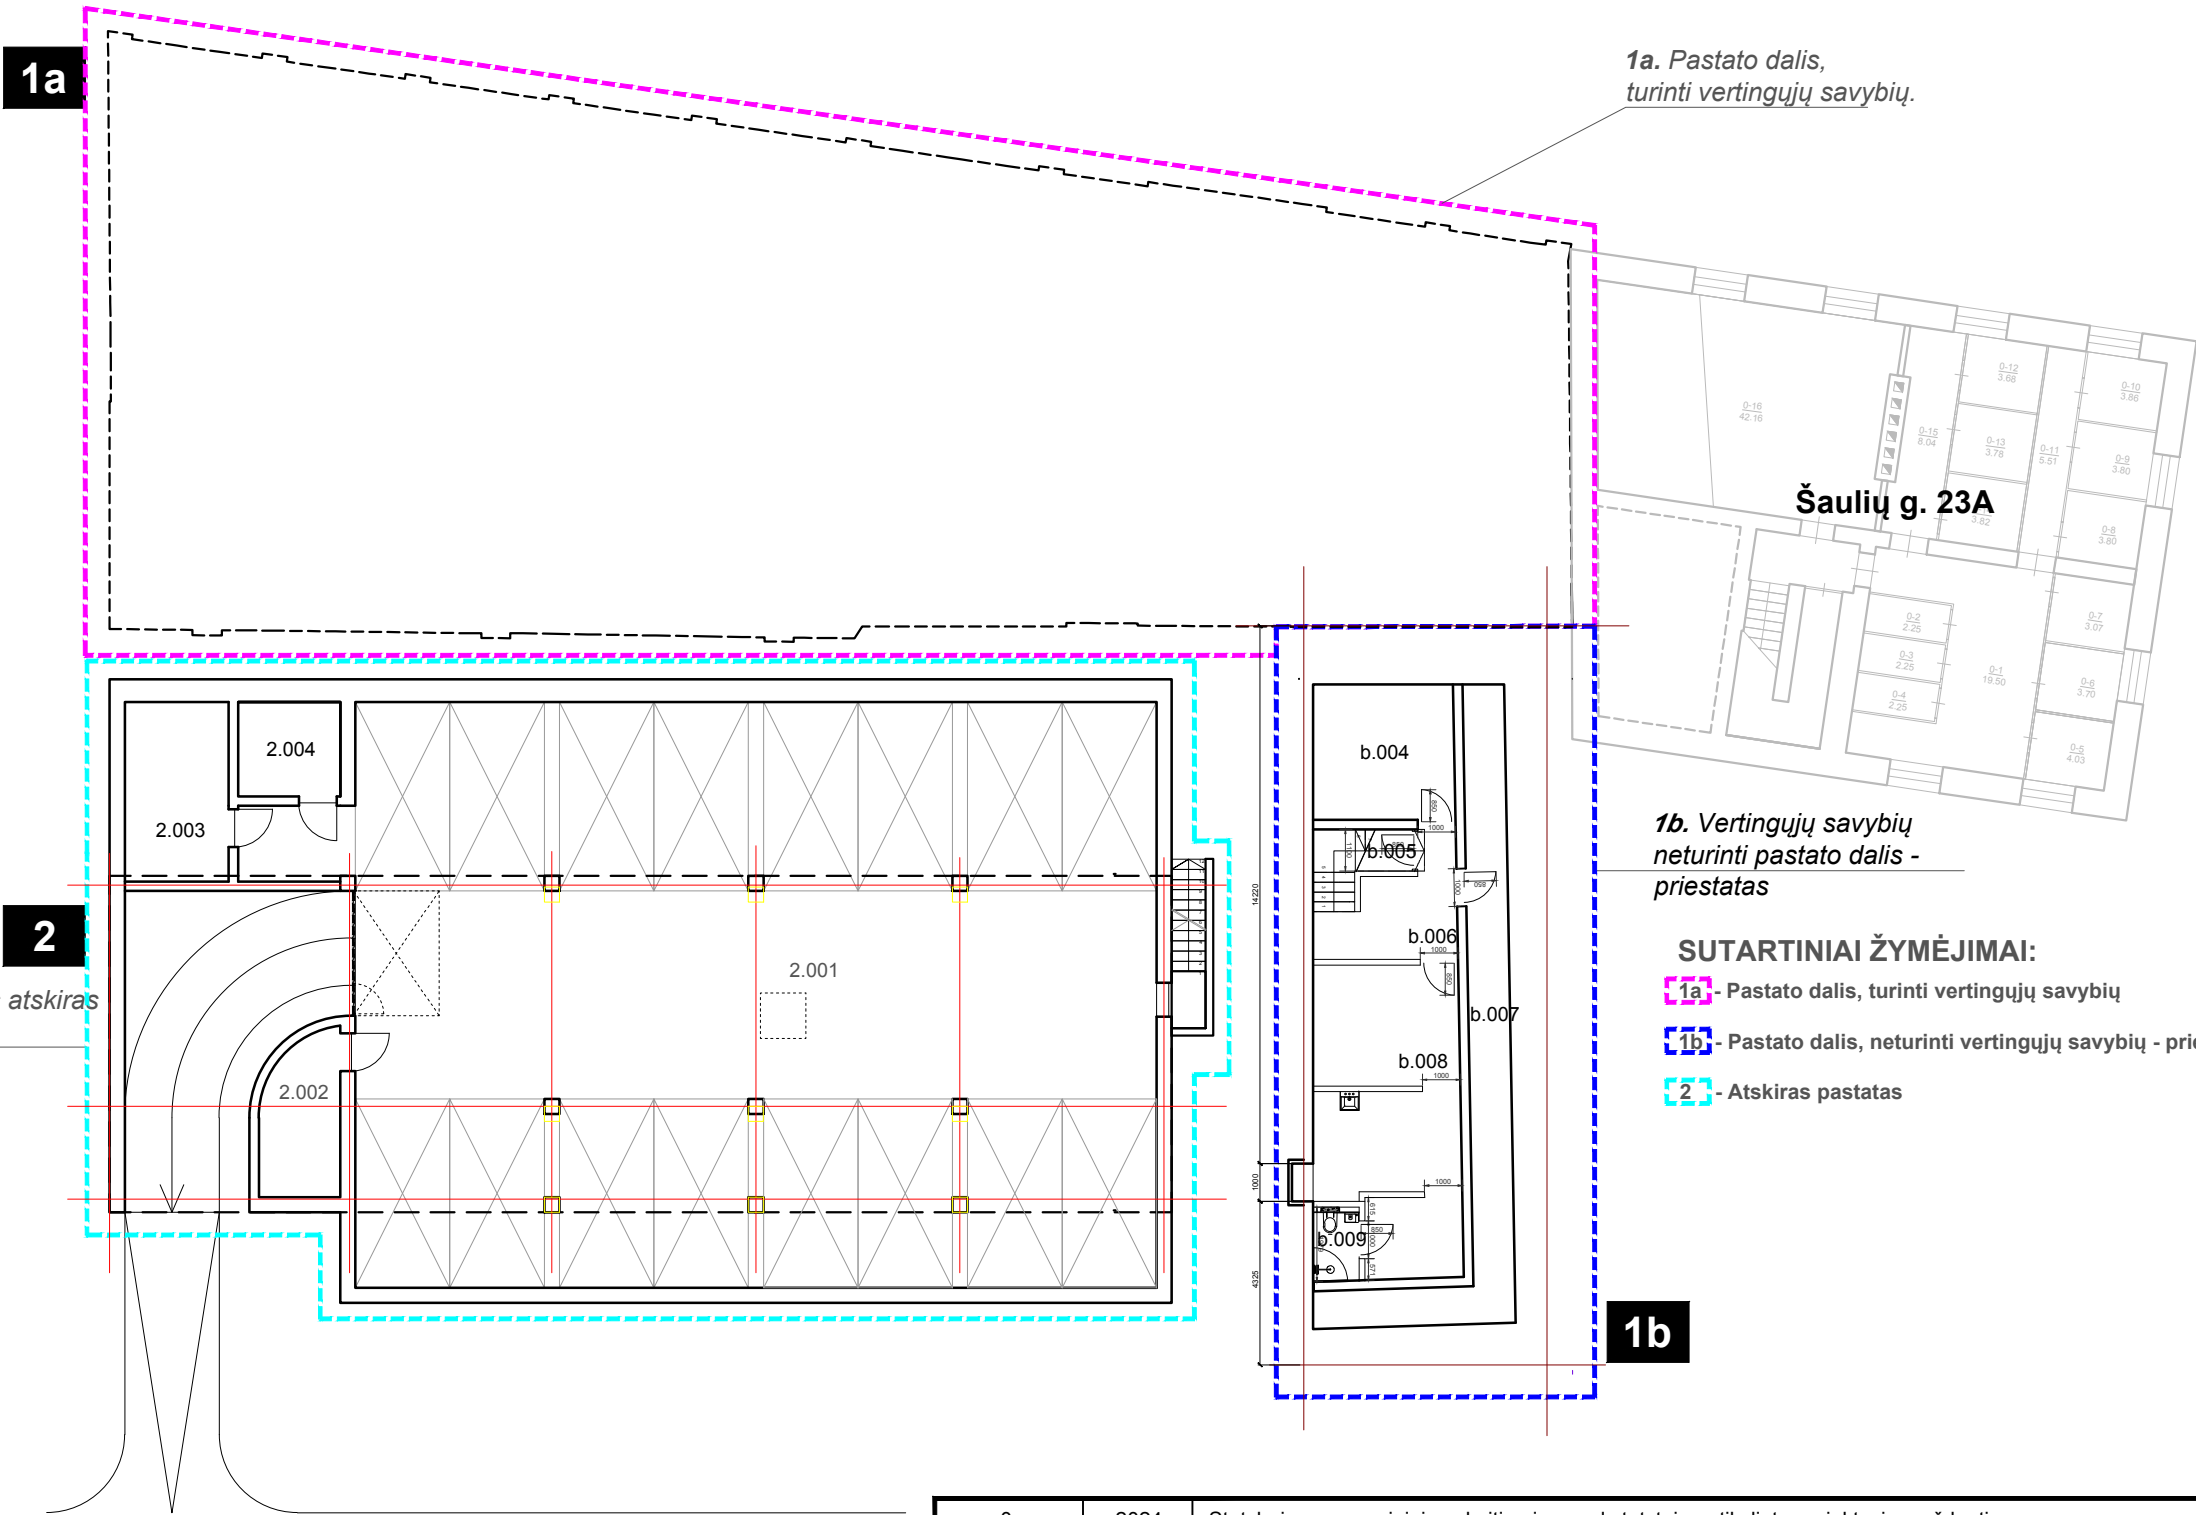

RŪSIO PATALPŲ EKSPLIKACIJA:

Nr.	PATALPOS	PLOTAS, m²
1b. Svečių namai (vertingųjų savybių neturinti pastato dalis - priestatas)		
b.004	Geoterminio šildymo katilinė	13,40
b.005	Valytojų patalpa	1,69
b.006	Koridorius	8,40
b.007	Techninis koridorius	22,85
b.008	Pagalbinė patalpa	29,70
b.009	Darbuotojų WC	2,20
BENDRAS PLOTAS		78.24

2. Svečių namai (formuojamas atskiras pastatas)		
2.001	Automobilių saugykla	334,00
2.002	Dviraičių saugykla	8,50
2.003	Vandens įvado patalpa	13,10
2.004	Elektros apskaitos patalpa	6,75
BENDRAS PLOTAS		362.35

2. Formuojamas atskiras pastatas

PASTABOS:

- Tvarkomieji paveldosaugos darbai konkretizuoti ir detalizuoti paveldo tvarkybos darbų projekte, yra gautas atskiras leidimas paveldosogaus darbams.
- Vertingųjų savybių turinčioje pastato dalyje tvarkomieji paveldosaugos darbai vykdomi, vadovaujantis paveldo tvarkybos reglamentų - PTR - nustatyta tvarka. Šiame projekte numatomi tvarkomieji statybos darbai - TSD - vykdomi, vadovaujantis Statybos įstatymo nurodytais reikalavimais.
- Atliekant tvarkomuosius statybos darbus būtina nepažeisti pastato vertingųjų savybių bei vadovautis PTD projektu.

1a. Pastato dalis, turinti vertingųjų savybių.

1b. Vertingųjų savybių neturinti pastato dalis - priestatas

SUTARTINIAI ŽYMĖJIMAI:

- 1a - Pastato dalis, turinti vertingųjų savybių
- 1b - Pastato dalis, neturinti vertingųjų savybių - priestatas
- 2 - Atskiras pastatas

0	2024	Statybai, su neesminiais pakeitimais pagal statytojo patikslintą projektavimo užduotį				
Laida	Data	Laidos statusas. Keitimo priežastis (jei taikoma)				
Kv. dok. Nr.			PROJEKTAS Spirito - alaus gamyklos statinių komplekso (KVR 25107) Šaulių g. 25, H. Manto g. 38, Klaipėdoje, rekonstravimo, kapitalinio remonto, pritaikant viešbučių, paslaugų, gydymo, administracinei paskirčiai, projektas. 2 etapas			
A 473,NKP 0665	PV, PDV	Snieguolė Stripinienė		Alaus daryklos (KVR 25109), dabar - gamyklos (un. Nr. 2180-0000-2011), rekonstravimas, pritaikant viešbučių paskirčiai		
BK024890	Arch.	Jūratė Usanova				
A 1891	Arch.	Gintautas Datkūnas				
				BRĖŽINYS Rūsio planas M 1:200		
LT	Statytojas:	Clinicus Klaipėda, UAB		2016-10-03-DP-1.B-01	Lapas	Lapų
					1	1